

VT3.11






Superficies:	Vivienda 3d
Superficie útil interior:	91,48 m ²
Superficie útil terrazas:	30,97 m ²
Superficie construida interior:	104,35 m ²
Superficie Construida incluidas ZZCC:	118,26 m ²

Decreto 218/2005:	
Superficie útil:	100,63 m ²
Superficie construida:	130,09 m ²

Localización

AV. DEL MAR
04711 EL EJIDO (ALMERÍA)

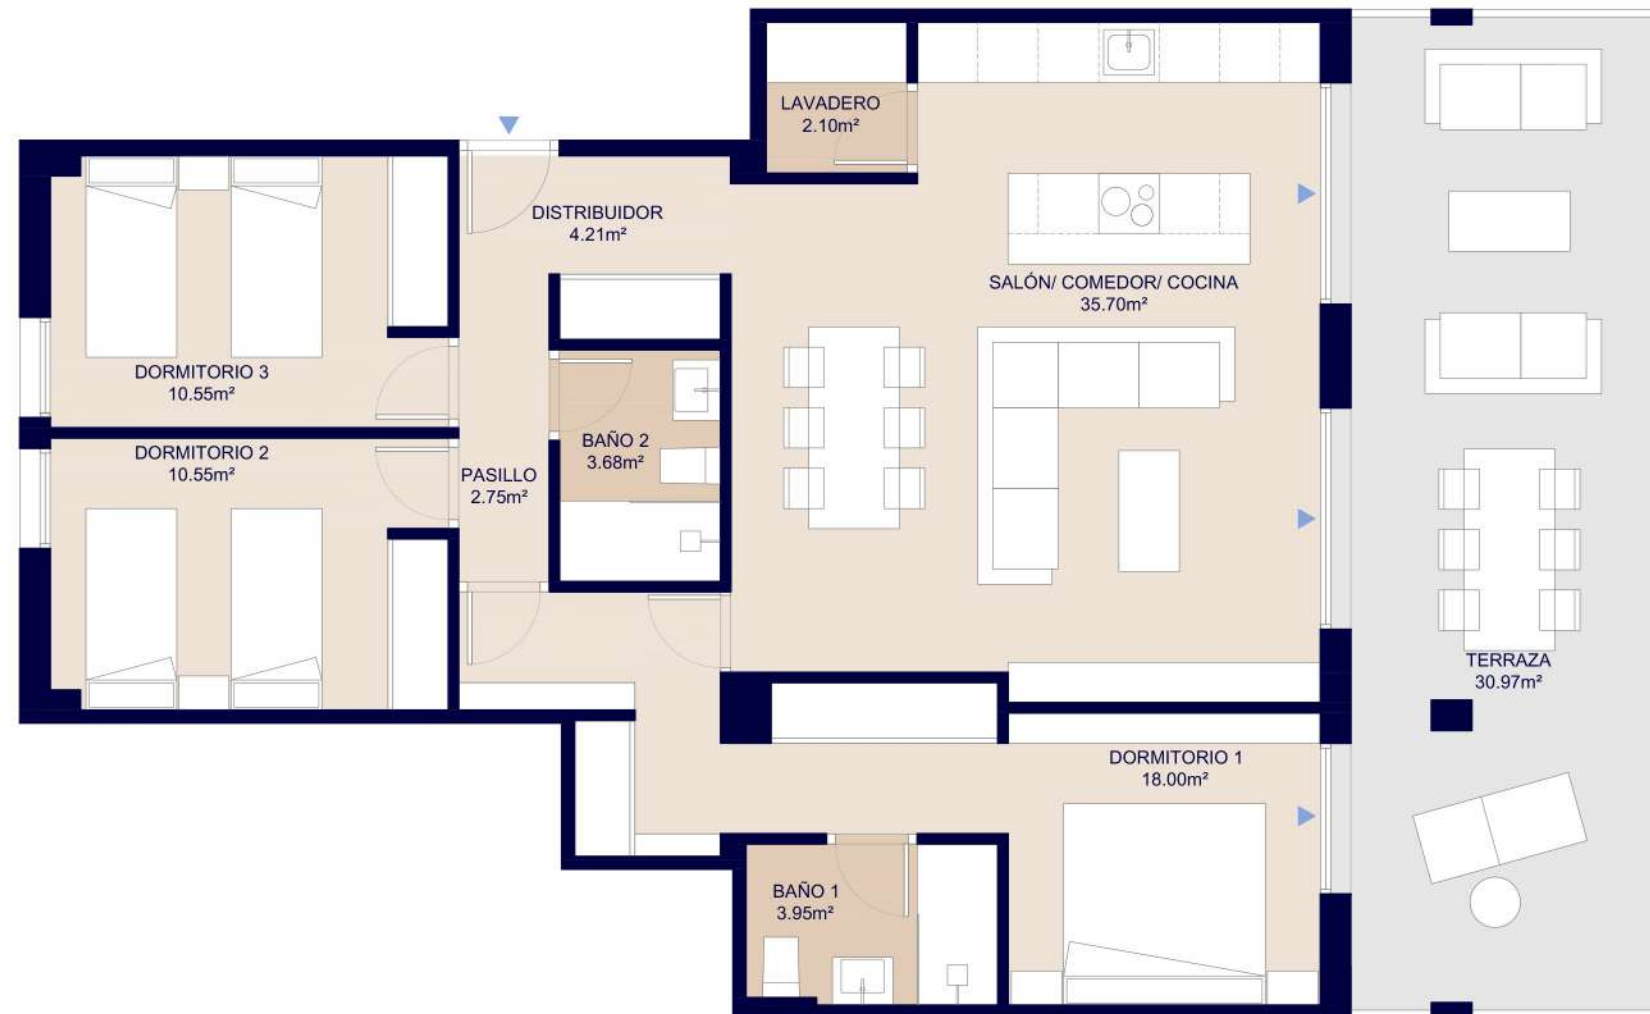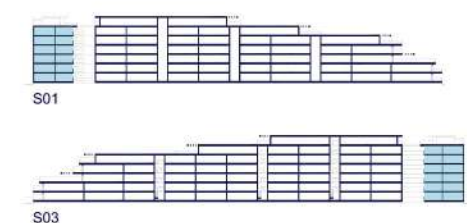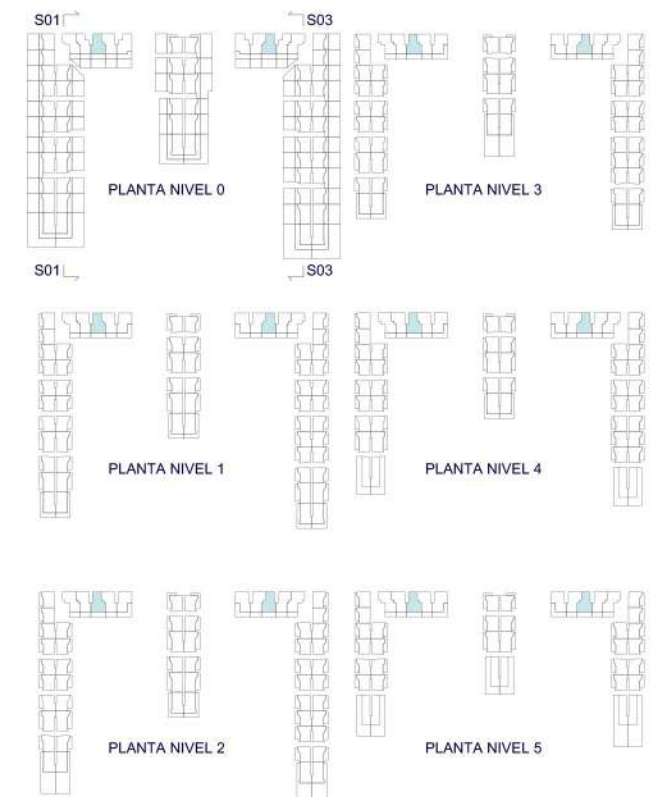

ESCALA GRÁFICA



El presente plano comercial, que incluye una parte gráfica y datos relativos a superficies, puede ser objeto de modificaciones ordenadas por los organismos públicos competentes y/o exigencias técnicas o jurídicas, siempre y cuando estén justificadas y no supongan alteraciones sustanciales. El mobiliario mostrado no está incluido y el equipamiento del inmueble será el indicado en la correspondiente memoria de calidades.

PROVISIONAL

